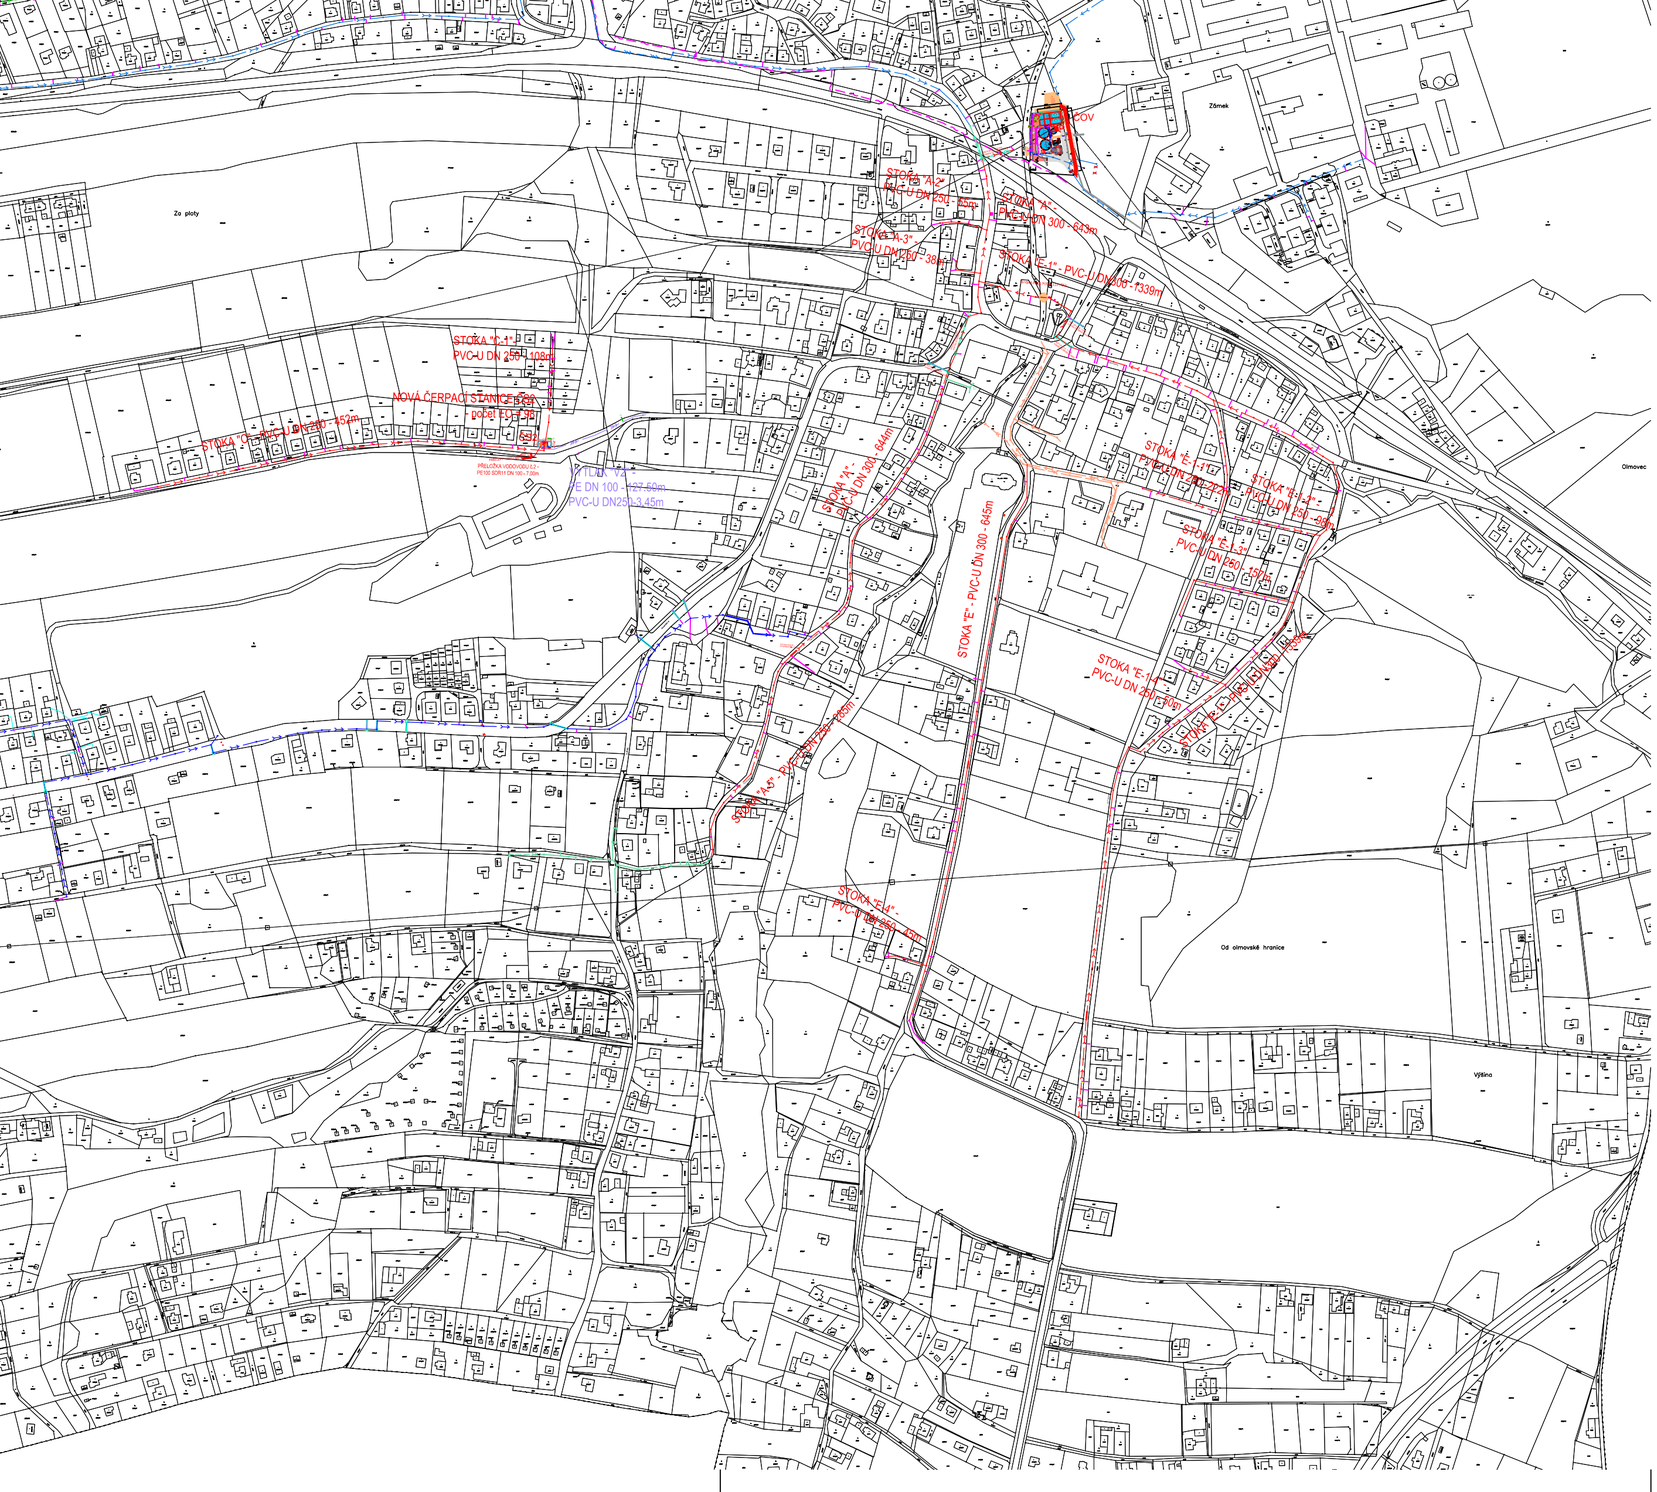

LEGENDA:

- DOMOVNÍ KANALIZAČNÍ PŘÍPOJKA
- GRAVITAČNÍ KANALIZACE – ČÁST I.A
- VÝTLAČNÁ KANALIZACE – ČÁST I.A
- GRAVITAČNÍ KANALIZACE – ČÁST II.A
- VÝTLAČNÁ KANALIZACE – ČÁST II.A
- GRAVITAČNÍ KANALIZACE – ČÁST I. B
- VÝTLAČNÁ KANALIZACE – ČÁST I.B
- DEŠŤOVÁ KANALIZACE – ČÁST I.B
- GRAVITAČNÍ KANALIZACE – ČÁST II.B
- VÝTLAČNÁ KANALIZACE – ČÁST II.B
- SOUVISEJÍCÍ STAVBA SPLAŠKOVÁ KANALIZACE NA UL. KOMENSKÉHO A K VÝŠINĚ
- SOUVISEJÍCÍ STAVBA VÝSTAVBA NOVÉ HALY
- SOUVISEJÍCÍ STAVBA ODKANALIZOVÁNÍ OBCE DOLNÍ LUTYNĚ – PRODLOUŽENÍ STOKY A–5, DOPLNĚNÍ STOK A–5–1 A A–10
- PŘELOŽKY VODOVODŮ
- PROTLAK
- KANALIZACE–AREÁL ČOV
- VODOVODNÍ PŘÍPOJKA–AREÁL ČOV
- PŘÍPOJKA NN
- ochranné pásmo PHO 6m ČS2

ZMĚNA VÝKRESU:

Č. ZMĚNY	PŘEDMĚT ZMĚNY	ZMĚNU PROVEDL	PODPIS	DATUM ZMĚNY
1				
2				
3				

C

SOUŘADNICOVÝ SYSTÉM : JTSK
VÝŠKOVÝ SYSTÉM : Bpv

VEDOUCÍ PROJEKTANT - HIP	ING. JUCHELKA PETR	
ZODPOVĚDNÝ PROJEKTANT	ING. JUCHELKA PETR	
VYPRACOVAL	ING. KATEŘINA KOSTINCOVÁ	
KONTROLOVAL	ING. MARTINA PAPESCHOVÁ	
KRAJ, MěÚ, ObÚ	MORAVSKOSLEZSKÝ, DOLNÍ LUTYNĚ	
OBJEDNATEL, INVESTOR	OBEC DOLNÍ LUTYNĚ, TŘANOVSKÉHO 10, 735 53 DOLNÍ LUTYNĚ	

DOPRAVOPROJEKT OSTRAVA

NÁZEV AKCE:
ODKANALIZOVÁNÍ OBCE DOLNÍ LUTYNĚ, ČÁST I. A

ČÁST:
C. SITUAČNÍ VÝKRESY

DATUM	12/2020
FORMÁT	12 x A4
MĚŘÍTKO	1:5000
STUPEŇ	DPS
ZAK. ČÍSLO	190226

NÁZEV VÝKRESU:
SITUAČNÍ VÝKRES ŠIRŠÍCH VZTAHŮ

Č. SOUPRAVY:

Č. VÝKRESU: C.1